


רשימת גופים לניסוי תאורה ימקא

ספק	סימון ג'ת	לתאורת	תאור הגוף	כדוגמת	מקור אור	גוון גמר	סוג הדלקה	מיקום ציוד	יצרן	יבואן	סה"כ יחידות לרכישה+ התקנה	הערות
1	2	על המבנה להארת עמודי תמיכה של קשתות	גוף תאורת ספוט מתכוונן מוגן מים IP65 צורה 12 מע' דוגמת UNILAMP MEDIUM SONIC הספק של 26W 1800LM 2700K CREE ש"ע מאושר כולל דרייבר וכל אביזרי החשמל ואביזרי ההתקנה. שטיינץ לירד	UNILAMP MEDIUM SONIC	קרן צרה 12° 26W 1800LM 2700K		on/off	דרייבר אינטגרלי מוגן מים	UNILAMP	שטיינץ לירד	5.00	בכפוף למפרט גוף מ.ס. 2.00
2	6	להארת משרביות , היקף כיפות במבנה הצד, קירות וקולונדות צדדיות קרניזים וכו	גוף תאורה חלבי מוגן מים דוגמת LED FLEX VENUS TV LED LINEAR VARIO להספק של 5.8 W/m 500lm/m 2700K	LED LINEAR VARIO LED FLEX VENUS TV	דיפוזי 5.8W/m 500lm/m 2700K		on/off	דרייבר חיצוני מוגן מים מיקום ע"פ מהנדס חשמל	LED LINEAR	שטיינץ לירד	1X750מ"ס	בכפוף למפרט גוף מ.ס. 6.00 פרופיל אלומיניום וכל אביזרי החשמל ואביזרי ההתקנה. כולל כניסה וציאה עם אנטיגרונן
3	6	להארת משרביות , היקף כיפות במבנה הצד, קירות וקולונדות צדדיות קרניזים וכו	גוף תאורה חלבי מוגן מים דוגמת LED FLEX VENUS TV LED LINEAR VARIO להספק של 5.8 W/m 500lm/m 2700K	LED LINEAR VARIO LED FLEX VENUS TV	דיפוזי 5.8W/m 500lm/m 2700K		on/off	דרייבר חיצוני מוגן מים מיקום ע"פ מהנדס חשמל	LED LINEAR	שטיינץ לירד	9X80מ"ס	בכפוף למפרט גוף מ.ס. 6.00 פרופיל אלומיניום וכל אביזרי החשמל ואביזרי ההתקנה. כולל כניסה וציאה עם אנטיגרונן
4	6	להארת משרביות , היקף כיפות במבנה הצד, קירות וקולונדות צדדיות קרניזים וכו	גוף תאורה חלבי מוגן מים דוגמת LED FLEX VENUS TV LED LINEAR VARIO להספק של 5.8 W/m 500lm/m 2700K	LED LINEAR VARIO LED FLEX VENUS TV	דיפוזי 5.8W/m 500lm/m 2700K		on/off	דרייבר חיצוני מוגן מים מיקום ע"פ מהנדס חשמל	LED LINEAR	שטיינץ לירד	3X60מ"ס	בכפוף למפרט גוף מ.ס. 6.00 פרופיל אלומיניום וכל אביזרי החשמל ואביזרי ההתקנה. כולל כניסה וציאה עם אנטיגרונן
5	12	הארת קשת כניסה קירות במרפסת עליונה	גוף תאורה שקוע רצפהמגן מים אור 66 ס"מ דוגמת Unilamp Saber Ground Recess IP67 להספק של 1740 W 2700LM 2700K CREE ש"ע מאושר כולל כל אביזרי החשמל ואביזרי ההתקנה. שטיינץ לירד	Unilamp Saber Ground Recess	25° 17W 2700LM 2700K		on/off	דרייבר אינטגרלי מוגן מים	Unilamp	שטיינץ לירד	2	בכפוף למפרט גוף מ.ס. 12.00
6	4	על המבנה להארת קירות ויפת המגדל	גוף תאורת ספוט מתכוונן מוגן מים IP65 צורה 19/43 מע' לפי ניסוי תאורה דוגמת UNILAMP MEDIUM SONIC להספק של 40W 2700LM 2700K CREE ש"ע מאושר כולל דרייבר וכל אביזרי החשמל ואביזרי ההתקנה. שטיינץ לירד	UNILAMP MEDIUM SONIC	40° 13' W 2700LM 2700K 43° לפי ניסוי תאורה		on/off	דרייבר אינטגרלי מוגן מים	UNILAMP	שטיינץ לירד	2	בכפוף למפרט גוף מ.ס. 4.00
7	5	להארת קשתות	גוף תאורה שקוע רצפה להארת קשתות מוגן מים IP67 צורת הארה 16 מע' ואביזר נגד סמור דוגמת L&L BRIGHT 5.8 להספק של 13 W 945LM 2700K CREE ש"ע מאושר כולל כל דרייבר ניתן לעמעום נשלט DMX וכל אביזרי החשמל ואביזרי ההתקנה. שטיינץ לירד	L&L BRIGHT 5.8	16° 13W 945LM 2700K		on/off	דרייבר אינטגרלי מוגן מים	L&L	שטיינץ לירד	4	בכפוף למפרט גוף מ.ס. 5.00
8	14	להארת פעמונים במגדל וצריח המגדל	גוף תאורת שטיפה זווית הארה רחבה 40 מע' מתכוונן מוגן מים דוגמת MONOCHROMATIC WL30 STUDIO DUE להספק של 90 W 12000LM 2700K CREE ש"ע מאושר כולל דרייבר וכל אביזרי החשמל ואביזרי ההתקנה. דנאור	MONOCHROMATIC WL30	40° 90W 12000LM 2700K		on/off	דרייבר אינטגרלי מוגן מים	STUDIO DUE	דנאור	2	בכפוף למפרט גוף מ.ס. 14.00


עמיר ברנר עיצוב תאורה בע"מ

רשימת גופים לניסוי תאורה ימקא

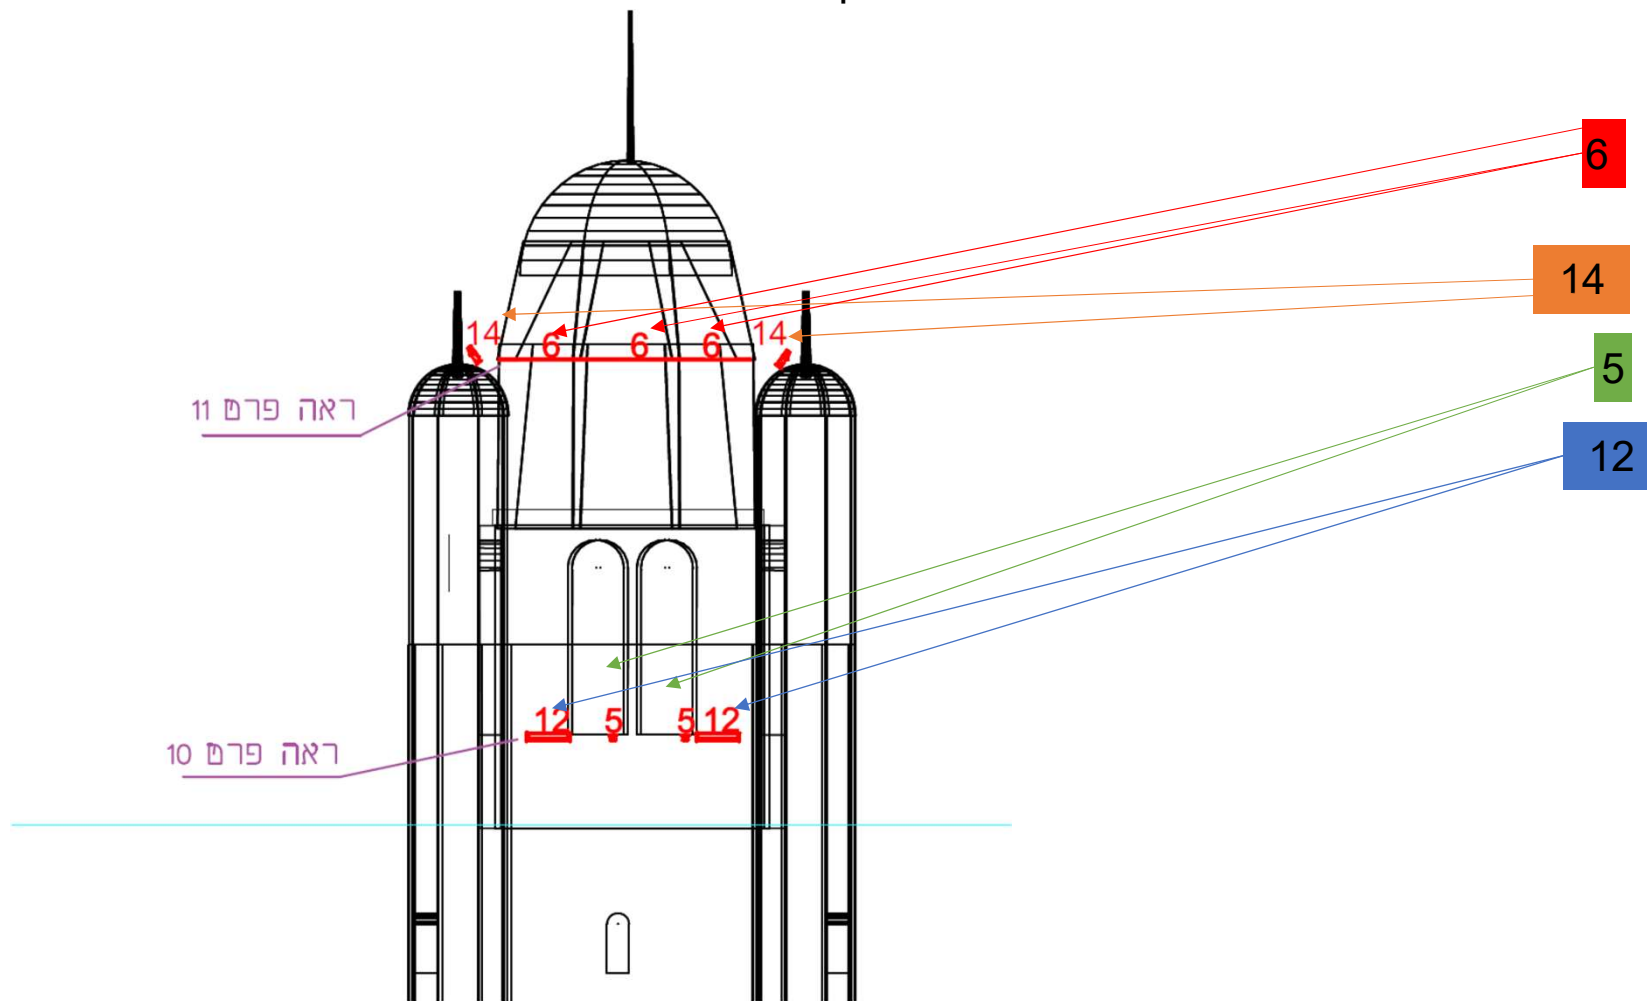

עמיר ברנר עיצוב תאורה בע"מ

רשימת גופים לניסוי תאורה ימקא

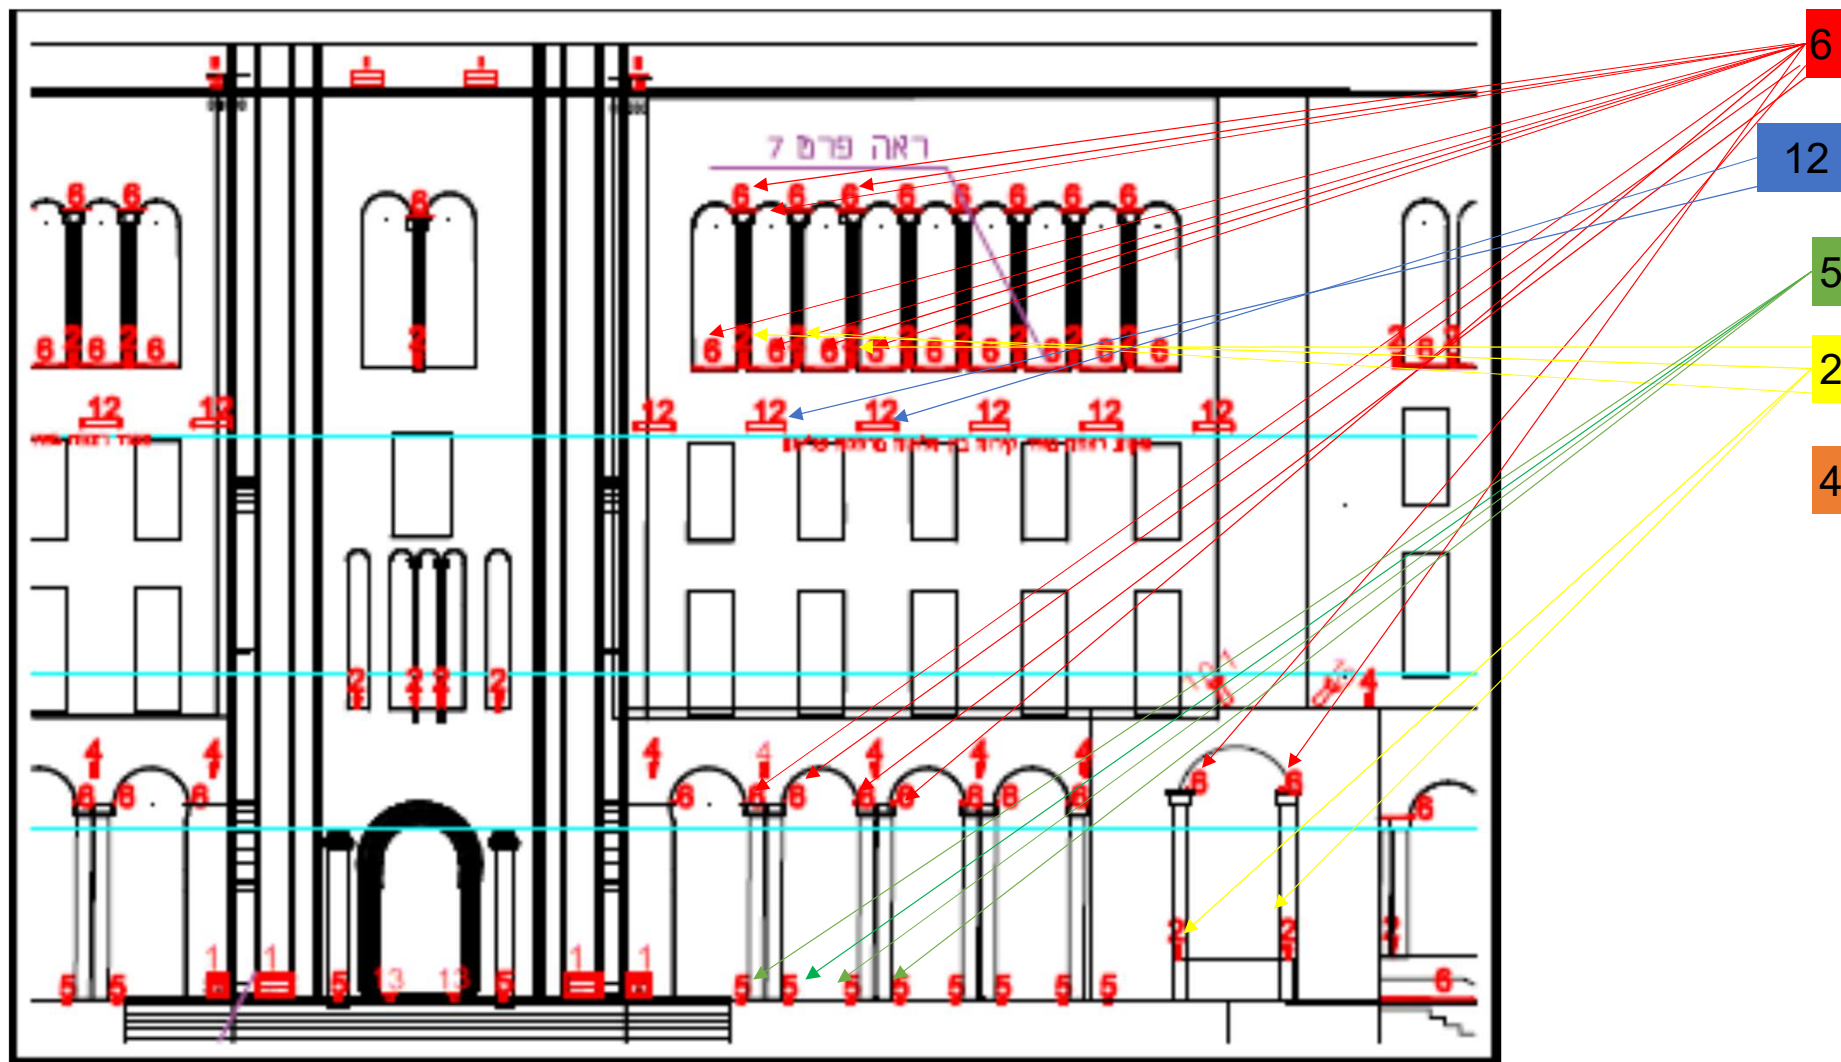

עמיר ברנר עיצוב תאורה בע"מ