



לוח חשמל טיפוסי תאורת חוץ

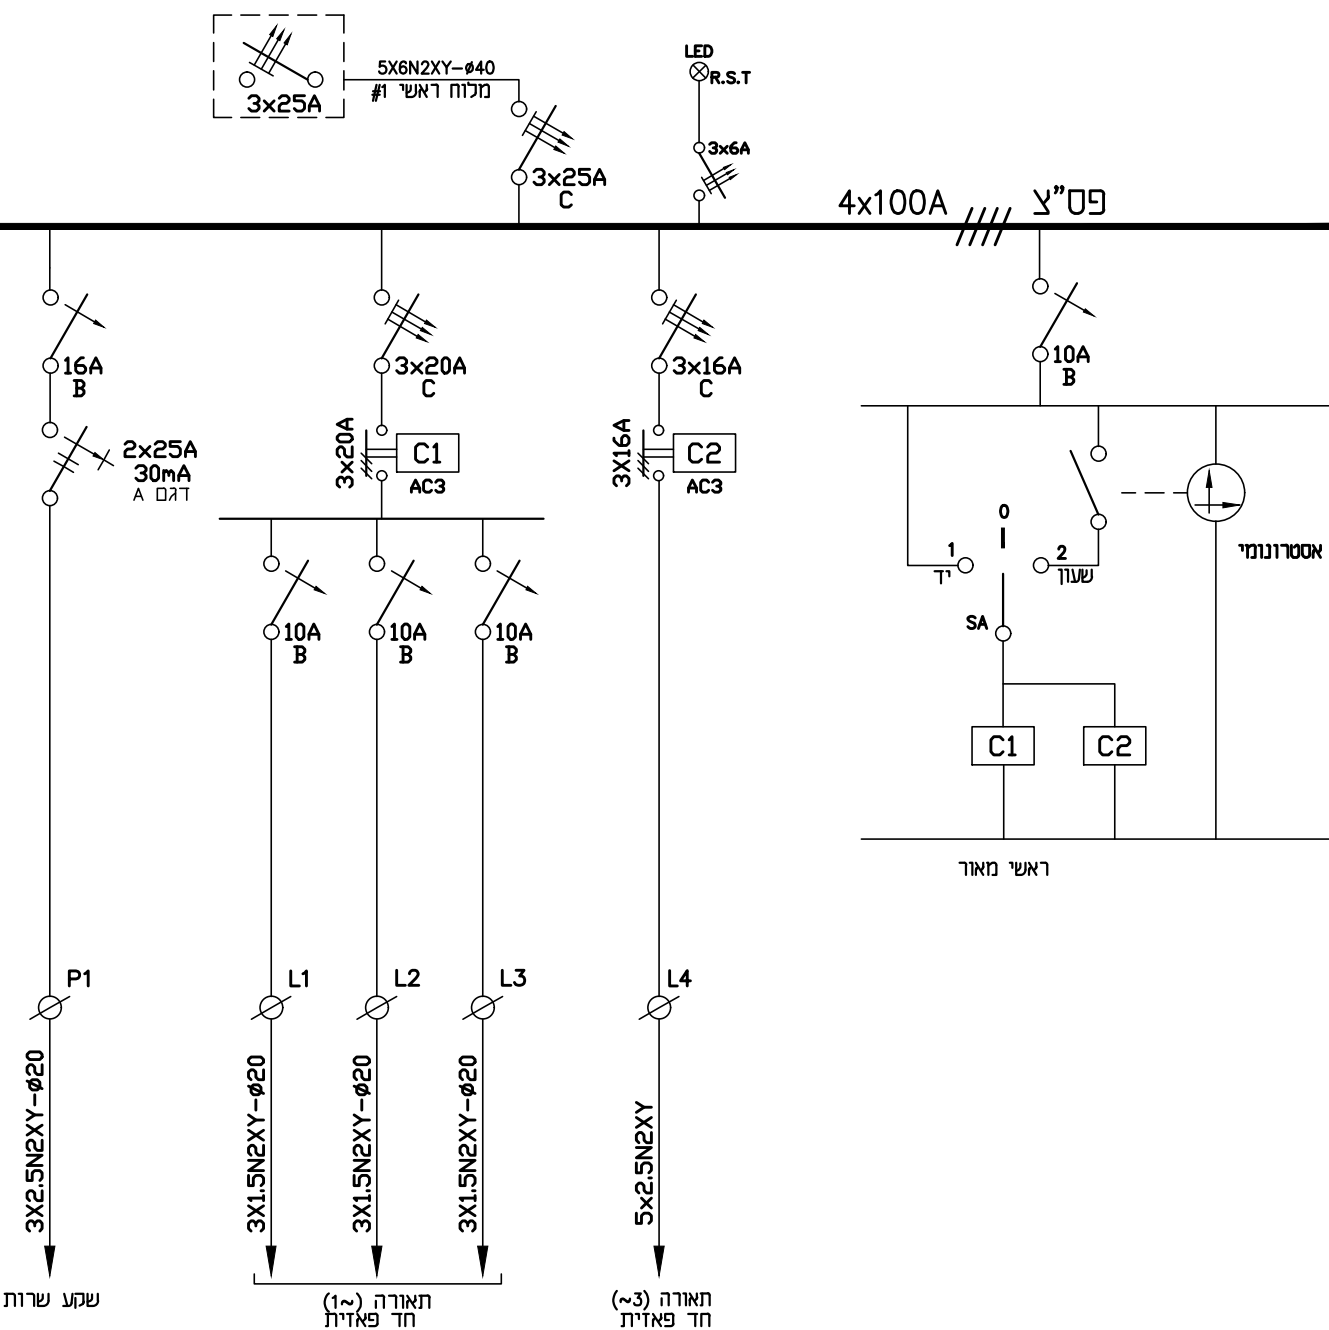

תפוצה		תאריך
מתנה הפדיון		
אוריב		
מזמין/ים		
חשבו		
קבלו		
בטיחות		
אקוסטיקה		
אסטטיקה		
קונסטרוקציה		
אוריב נוף		
מסבחים		
חברת חשמל		
חברת בזק		

[illegible]

לוח חשמל #17 תאורה צריח
מודן מלוח ראשי בנין

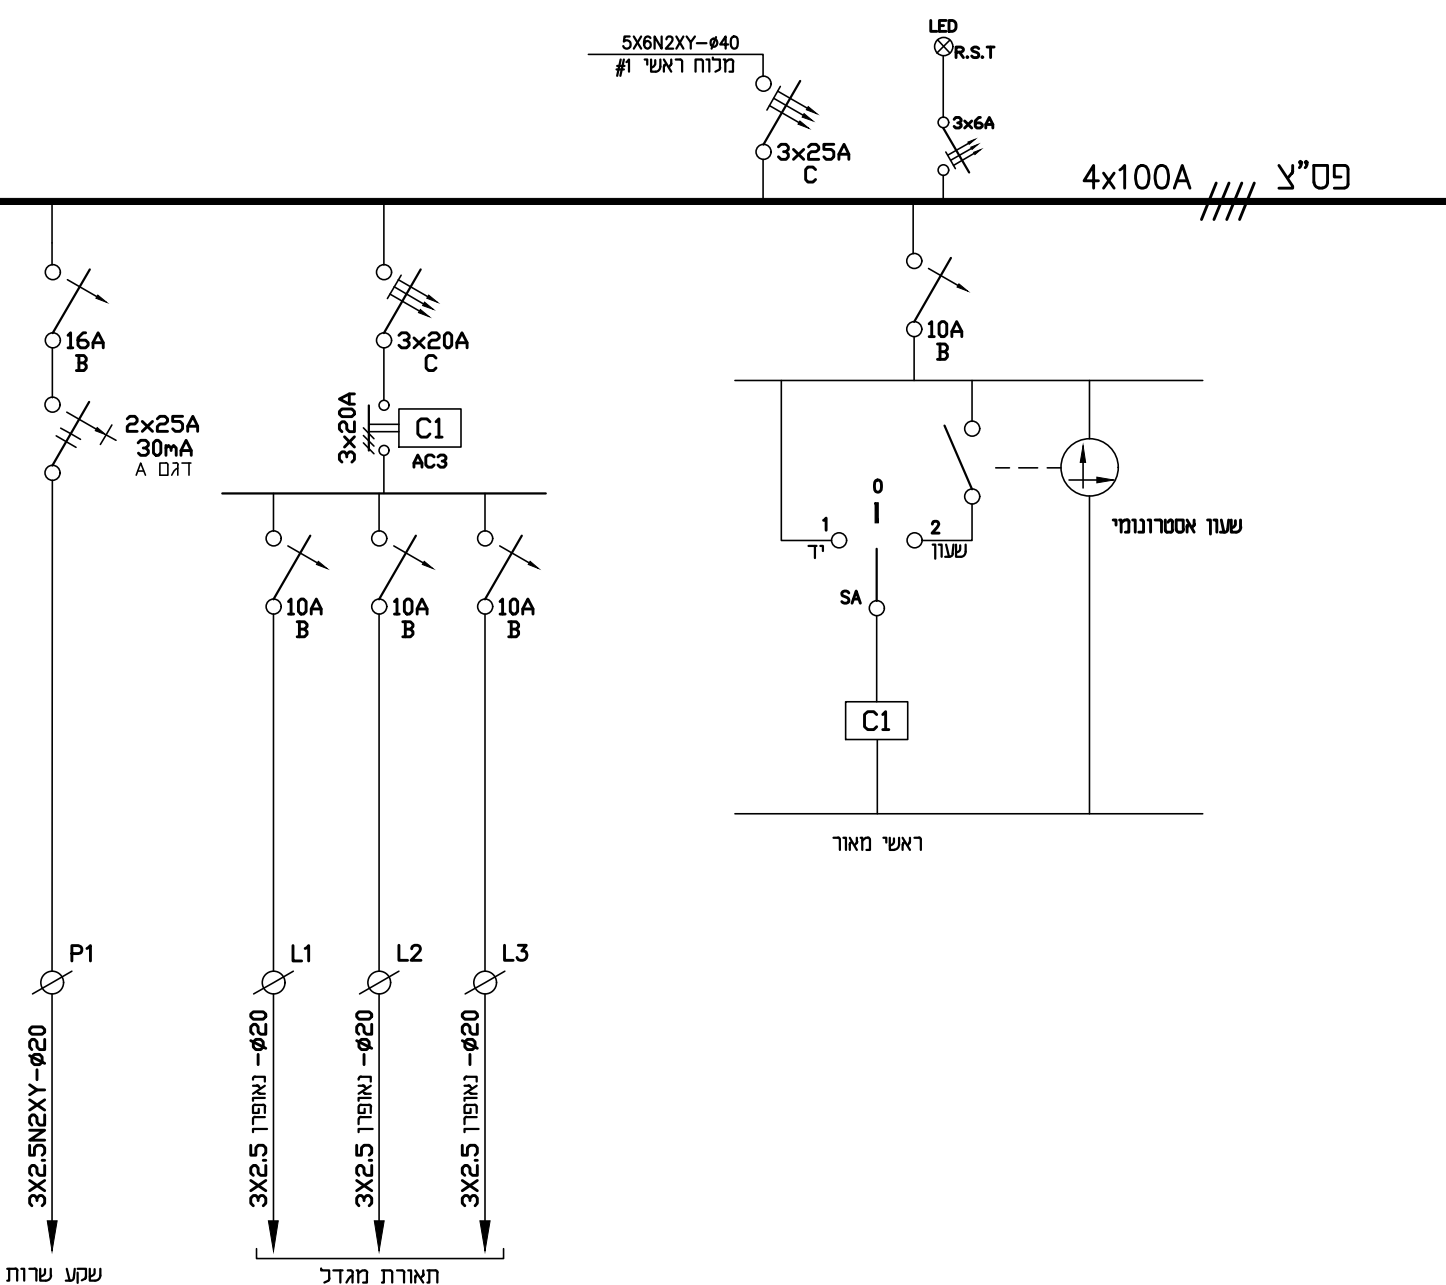

**א. בסיס
הנדסת חשמל בע"מ**

משרד: יד חרוצים 19, ירושלים 93420
טל': 074-7021015 נייד: 050-6550484
קס: 077-5131015 דוא"ל: office@ebasis.co.il



שם הפרויקט:

Y.M.C.A

שם התכנית:

לוחות חשמל תאורת חוץ
ולוח תאורת צריח

קנה מידה:

<input type="radio"/>	<input checked="" type="radio"/>	<input type="radio"/>	<input type="radio"/>
לביצוע	למכרז	לאישור	לעיון

קנה מידה:

File: חס' קובץ:
436-6W.dwg

Date: תאריך: 11.6.2019

אישר :
איתן

שרטוט:
יפעת

תכנון:
איתן

מס' הפרויקט:
436-6

מס' הגליון:
10

מס' עדכון:
0