

[illegible]

משרד: יד חרוצים 9, ירושלים 93420
טל: 074-7021015 נייד: 050-6550484


Y M C A

שם התכנית: **פרויקט פיוניר**

קנה מידה:

436-6.dwg	26.6.2018
-----------	-----------

מס' עדכון:	מס' הגליון:	מס' הפרויקט:
------------	-------------	--------------

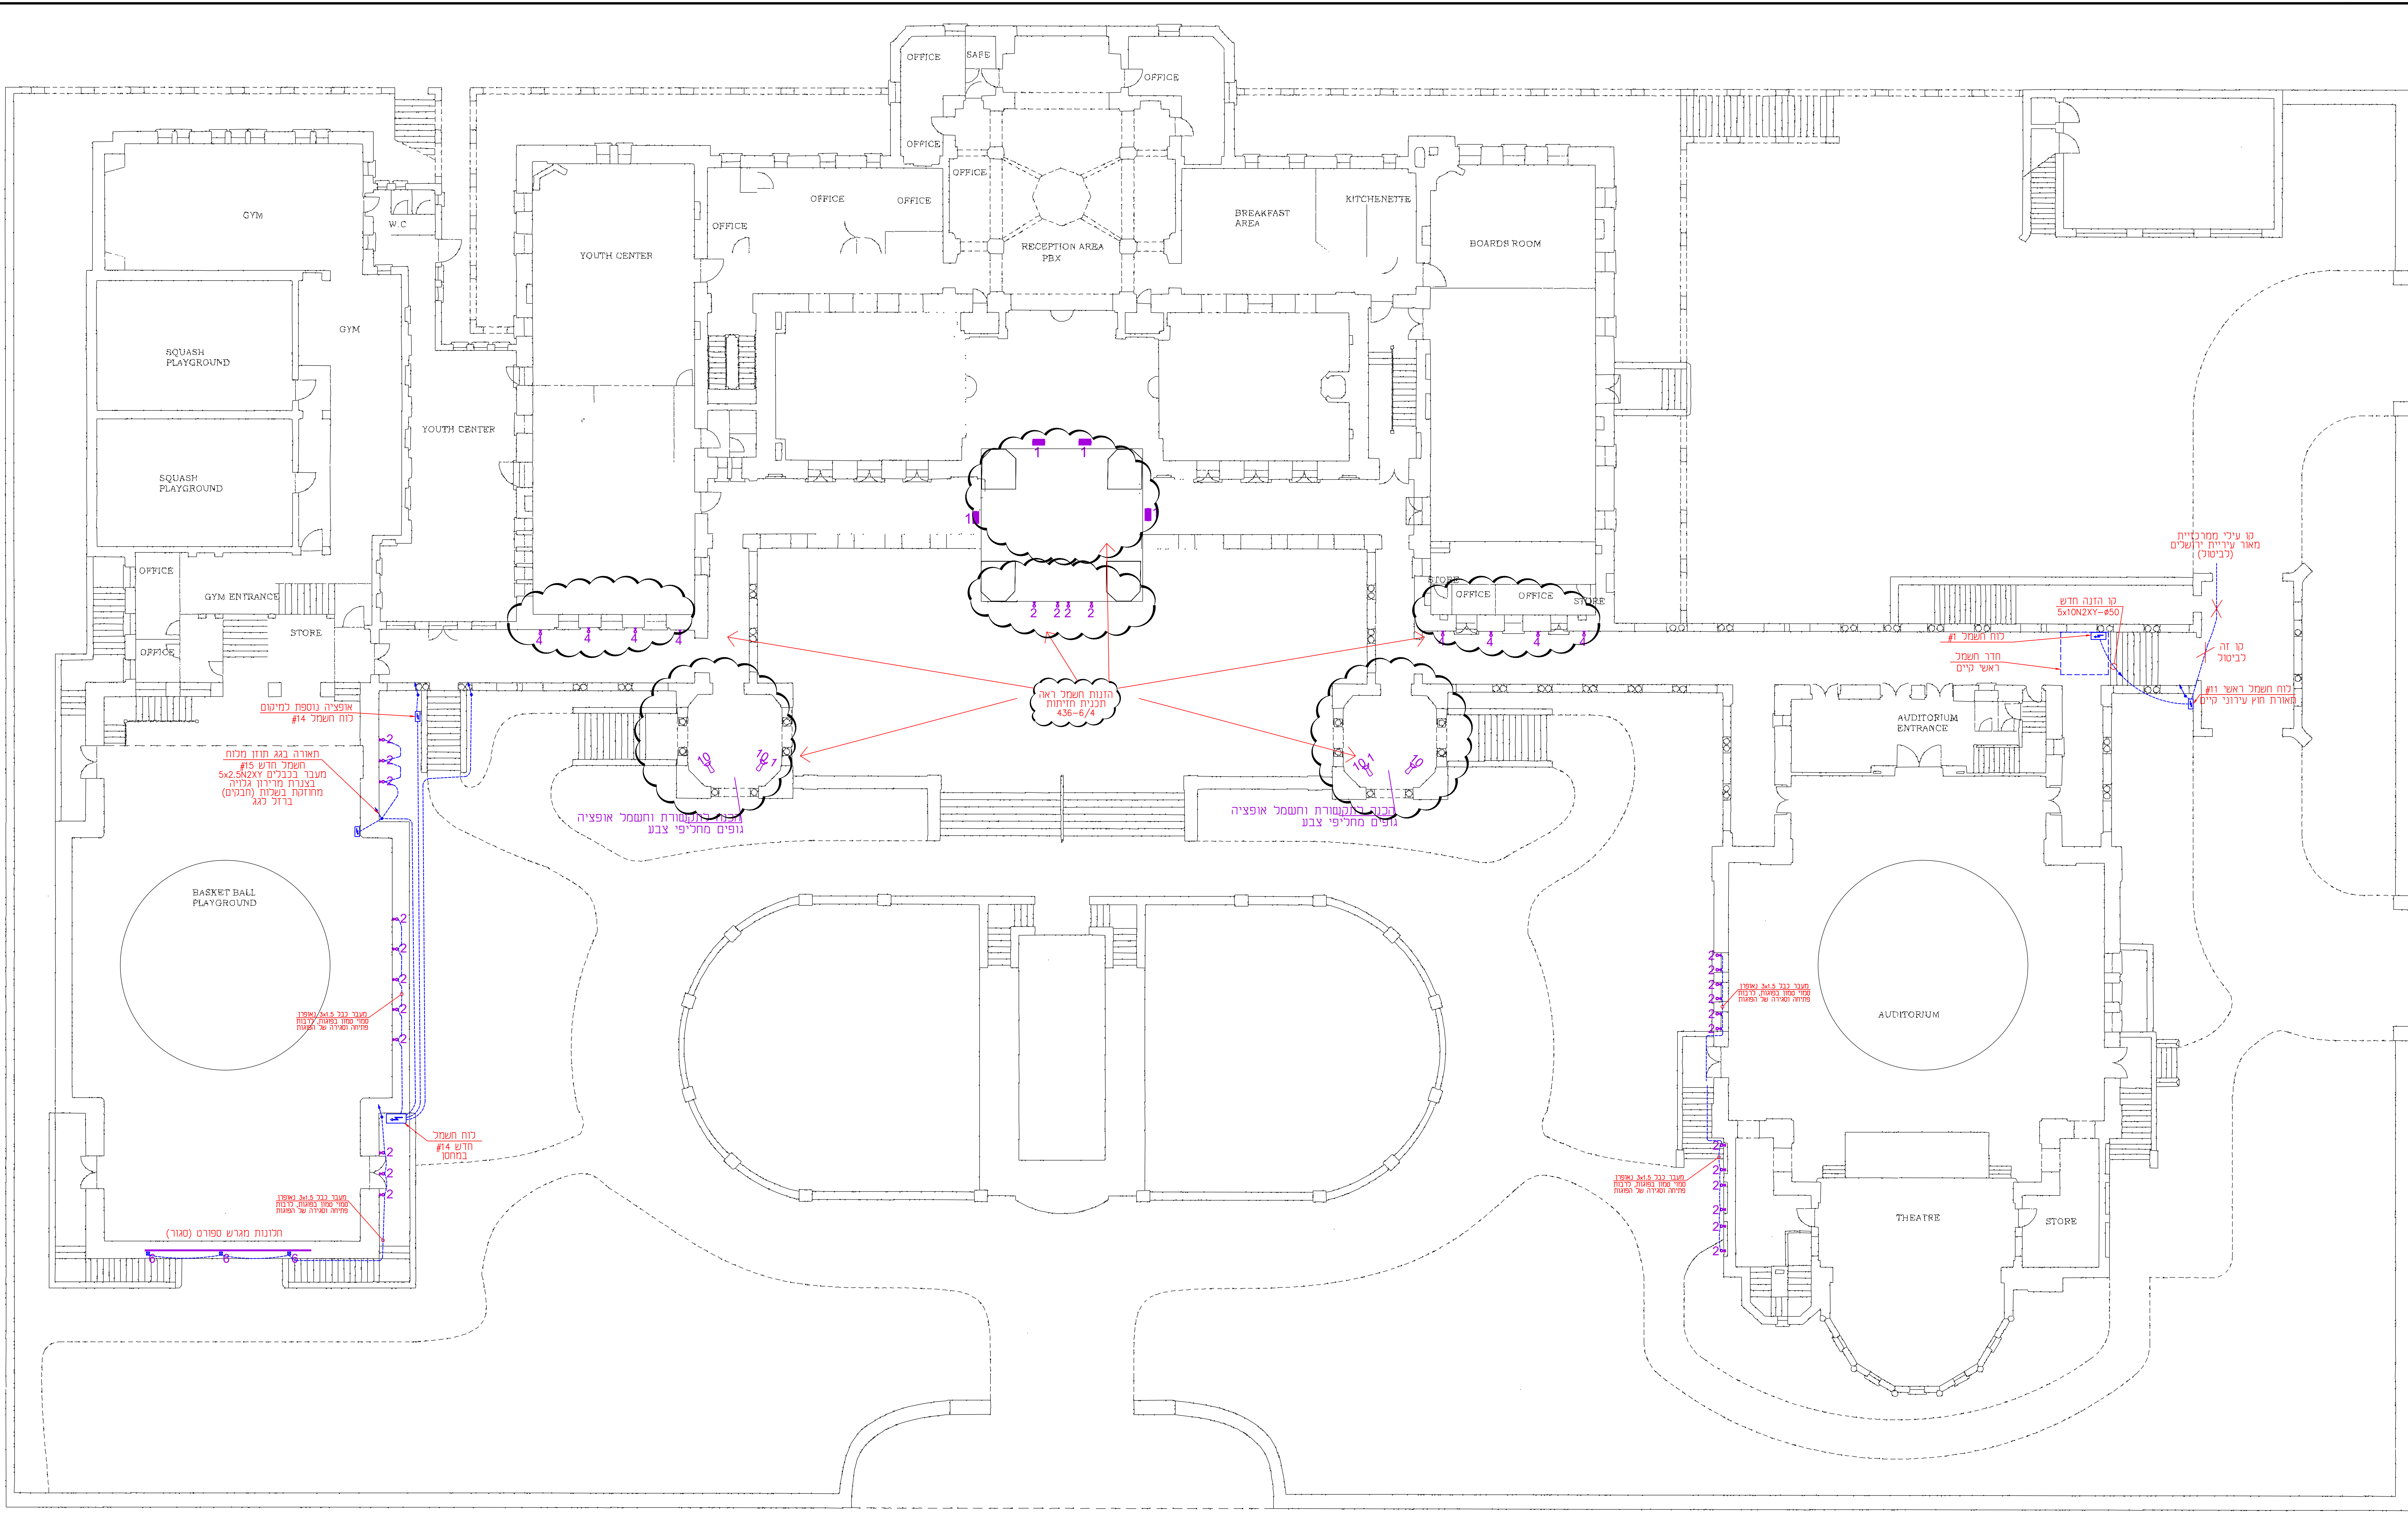

מקרא סימנים	
1	ג'ת שפיהה קרן צרה מוגן IP67 דוגמת STUDIO DUE S-RWL 160W 1800LM 2700K 4DEG.
2	ג'ת ספוס מתכוונן קרן צרה מוגן מים IP66 דוגמת UNILAMP MEDIUM SONIC 20W 1800LM 2700K 10DEG.
4	ג'ת ספוס מתכוונן קרן בינונית מוגן מים IP66 דוגמת UNILAMP MEDIUM SONIC 30W 2700LM 2700K 22/47DEG.
5	ג'ת ששוקו רצפה ענורל מוגן מים IP68 דוגמת L & L BRIGHT 5.8 13W 945LM 2700K 16DEG.
6	ס'ת תחבי מוגן ששוקו רצפה דוגמת LED LINEAR VARIO LED FLEX VENUS TV 5.8W/m 500lm/m 2700K IP67
7	גוף תאורה תלוי קיים התחפת נורה בלבד PHILIPS E27 LED 1500LM
8	גוף תאורת שפיהה מוגן מים IP66 דוגמת IGUZZINI PLATEA PRO P797 31W 3230LM 2700K 28DEG.
9	גוף תאורת שפיהה מוגן מים IP66 דוגמת IGUZZINI PLATEA PRO P805 31W 3230LM 2700K 1W
10	ג'ת ספוס ליקו מוגן מים IP66 דוגמת OVATION E-260W 213W 10186LM 2700K IP65 36DEG
10.1	ג'ת ספוס ליקו מוגן מים IP66 דוגמת OVATION E-SRL 213W 10186LM 2700K IP65 19DEG
12	ג'ת לינארי צמוד רצפה מוגן מים IP66 דוגמת UNILAMP SABER 17W 1740LM 2700K 20x90deg
13	ג'ת לינארי ששוקו רצפה מוגן מים IP66 דוגמת מחליף צבע UNILAMP SABER 20x90deg
14	ג'ת שפיהה מוגן מים IP67 דוגמת STUDIO DUE WL30 MONOCHROMATIC 90W 12000LM 40DEG 2700K IP67
☒	תוספת חביריס פורטנר בוקס IP65 רפוחה במידות 10x10x15 ס"מ ע"פ הנדרש כולל אסמטורו כניסול ורציהה דוגמת אהוד (ניסט)