מקרא סימנים

1	1	ג"ת שטיפה קרן צרה מוגן מים IP67 דוגמת STUDIO DUE SRL WLUN60 160W 20000LM 2700'K 4DEG.
2	2	ג"ת ספוט מתכוונן קרן צרה מוגן מים IP66 דוגמת UNILAMP MEDIUM SONIC 20W 1800LM 2700K 10DEG.
4	4	ג"ת ספוט מתכוונן קרן בינונית מוגן מים IP66 דוגמת UNILAMP MEDIUM SONIC 30W 2700LM 2700K 22/47DEG.
5	5	ג"ת שקוע רצפה עגול מוגן מים IP68 דוגמת L&L BRIGHT 5.8 13W 945LM 2700K 16DEG.
6	6	פס לד חלבי רציף מוגן מים שקוע רצפה דוגמת LED LINEAR VARIO LED FLEX VENUS TV 5.8W/m 500lm/m 2700K IP67
7	7	גוף תאורה תלוי קיים החלפת נורה בלבד PHILIPS E27 LED 1500LM
8	8	גוף תאורת שטיפה מוגן מים IP66 דוגמת IGUZZINI PLATEA PRO P797 31W 3230LM 2700K 28DEG.
9	9	גוף תאורת שטיפה מוגן מים IP66 דוגמת IGUZZINI PLATEA PRO P805 31W 3230LM 2700K WW
10	10	ג"ת ספוט ליקו מוגן מים דוגמת OVATION E-260W 213W 10186LM 2700K IP65 36DEG
10.1	10.1	ג"ת ספוט ליקו מוגן מים דוגמת OVATION E-260W 213W 10186LM 2700K IP65 19DEG
12	12	ג"ת לינארי צמוד רצפה מוגן מים IP66 דוגמת UNILAMP SABER 17W 1740LM 2700K 20x90deg
13	13	ג"ת לינארי שקוע רצפה מוגן מים IP66 דוגמת מחליף צבע UNILAMP SABER 20x90deg
14	14	ג"ת שטיפה מוגן מים IP67 דוגמת STUDIO DUE WL30 MONOCHROMATIC 90W 12000LM 40DEG 2700K IP67
	☒	קופסת חיבורים פוליקרבונט IP55 לפחות במידות 10X10 עד 15X15 ס"מ ע"פ הנדרש כולל אנטיגרון בכניסה וביציאה דוגמת TITAN (ניסקו)

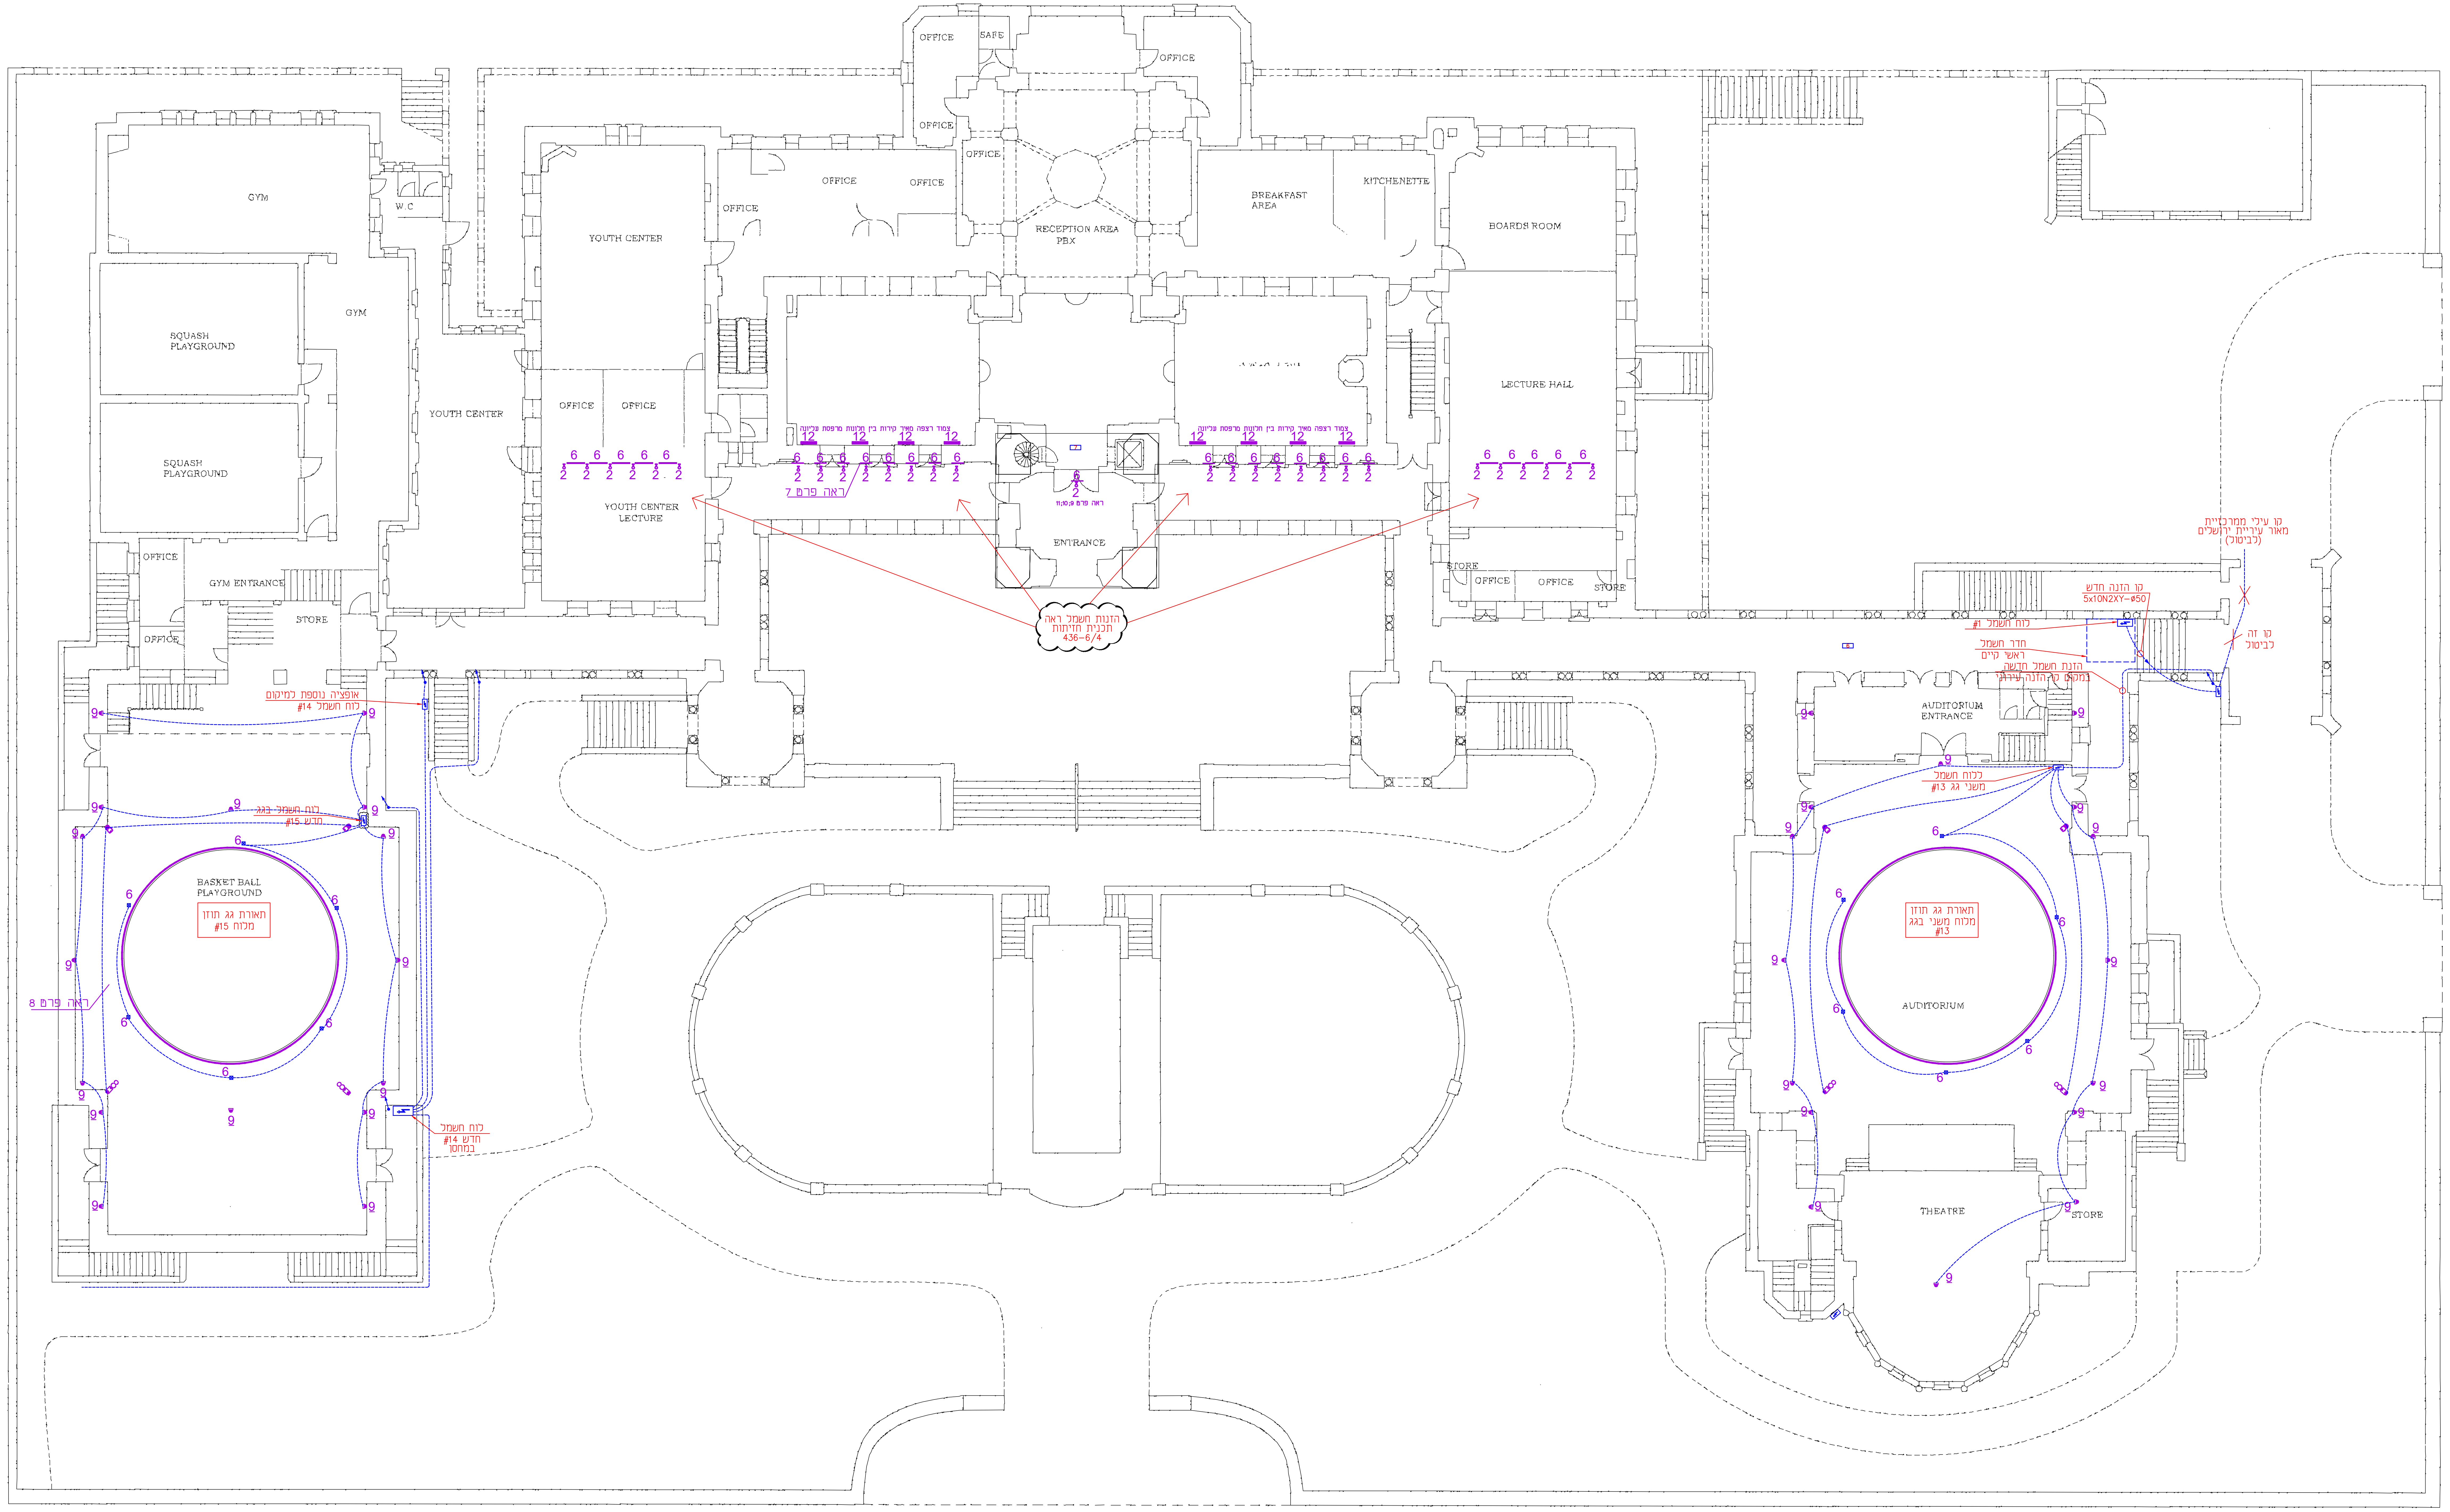
OFFICE
SAFE
OFFICE
OFFICE
OFFICE
OFFICE
OFFICE
OFFICE
GYM
W.C
GYM
SQUASH PLAYGROUND
SQUASH PLAYGROUND
YOUTH CENTER
YOUTH CENTER
OFFICE
OFFICE
YOUTH CENTER LECTURE
RECEPTION AREA PBX
BREAKFAST AREA
KITCHENETTE
BOARDS ROOM
LECTURE HALL
OFFICE
OFFICE
STORE
STORE
ENTRANCE
OFFICE
GYM ENTRANCE
STORE
OFFICE
BASKET BALL PLAYGROUND
AUDITORIUM ENTRANCE
AUDITORIUM
THEATRE
STORE
צמוד רצפה מאיר קירות בין חלונות מרפסת עליונה
צמוד רצפה מאיר קירות בין חלונות מרפסת עליונה
ראה פרט 7
ראה פרט 9;10;11
הזנות חשמל ראה תכנית חזיתות 436-6/4
אופציה נוספת למיקום לוח חשמל #14
לוח חשמל בגג חדש #15
תאורת גג תוזן מלוח #15
ראה פרט 8
לוח חשמל חדש #14 במחסן
קו עילי ממרכזיית מאור עיריית ירושלים (לביטול)
קו הזנה חדש 5x10N2XY-ø50
לוח חשמל #1
חדר חשמל ראשי קיים
הזנת חשמל חדשה במקום קו הזנה עירוני
קו זה לביטול
ללוח חשמל משני גג #13
תאורת גג תוזן מלוח משני בגג #13

תפוצה															תאריך
מנהל הפרויקט	אדריכל	מזמין/יזם	חשמל	קבלן	בטיחות	אקוסטיקה	אינסטלציה	קונסטרוקציה	אדריכל נוף	מטבחים	חברת חשמל	חברת בזק			

מס'	שינויים	תאריך
1	עדכון למכרז	19.3.19
2	עדכון תכנית	10.6.19

עודכן ע"י: יפעת

א. בסיס
הנדסת חשמל בע"מ
משרד: יד חרוצים 19, ירושלים 93420
טל: 074-7021015 נייד: 050-6550484
פקס: 077-5131015 דוא"ל: office@ebasis.co.il

שם הפרויקט:
Y.M.C.A

שם התכנית:
תכנית תאורה
כיפות וקומה אחרונה

לעיון ○ לאישור ○ למכרז ● לביצוע ○

קנה מידה: 1:100

תאריך: Date: 26.6.2018

מס' קובץ: File: 436-6.dwg

תכנן: איתן
שרטט: נטלי
אישר: איתן

מס' עדכון: 2
מס' הגליון: 3
מס' הפרויקט: 436-6