


מקרא סימנים	
1	<div></div> <p>ג'ת שטיפה קרן צרה מוגן מים IP67 דוגמת STUDIO DUE SRL W/L60W 2000LM 2700K 4DEG.</p>
2	<div></div> <p>ג'ת ספוט מתכוונן קרן צרה מוגן מים IP66 דוגמת UNILAMP MEDIUM SONIC 20W 1800LM 2700K 10DEG.</p>
4	<div></div> <p>ג'ת ספוט מתכוונן קרן בינונית מוגן מים IP66 דוגמת UNILAMP MEDIUM SONIC 30W 2700LM 2700K 22/47DEG.</p>
5	<div></div> <p>ג'ת שטוק רצפה עגול מוגן מים IP68 דוגמת L&L BRIGHT 5.8 13W 945LM 2700K 16DEG.</p>
6	<div></div> <p>ספ לד חלבי רציף מוגן מים שטוק רצפה דוגמת LED LINEAR VARIO LED FLEX VENUS TV 5.8W/m 500lm/m 2700K IP67</p>
7	<div></div> <p>גוף תאורה תלוי קיים להחלפת נורה בלבד PHILIPS E27 LED 1500LM</p>
8	<div></div> <p>גוף תאורה שטיפה מוגן מים IP66 דוגמת IGUZZINI PLATEA PRO P797 31W 3230LM 2700K 28DEG.</p>
9	<div></div> <p>גוף תאורה שטיפה מוגן מים IP66 דוגמת IGUZZINI PLATEA PRO P805 31W 3230LM 2700K 14W</p>
10	<div></div> <p>ג'ת ספוט ליקו מוגן מים דוגמת OVATION E-260W 213W 10186LM 2700K IP65 36DEG</p>
10.1	<div></div> <p>ג'ת ספוט ליקו מוגן מים דוגמת OVATION E-260W 213W 10186LM 2700K IP65 19DEG</p>
12	<div></div> <p>ג'ת לינארי צמוד רצפה מוגן מים IP66 דוגמת UNILAMP SABER 17W 1740LM 2700K 20x90deg</p>
13	<div></div> <p>ג'ת לינארי שטוק רצפה מוגן מים IP66 דוגמת מחליף צבע UNILAMP SABER 20x90deg</p>
14	<div></div> <p>ג'ת שטיפה מוגן מים IP67 דוגמת STUDIO DUE W/L30 MONOCHROMATIC 90W 12000LM 40DEG 2700K IP67</p>
	<div></div> <p>תוספת חידודים מיקרוקוונט 9500 נפחית 15501 עד 15515 ט"ח ע"פ הנדרש כולל אסטרטגיה בנטיס וביצירה דוגמת תאורה (ביסוס)</p>

[illegible]

אסיס תכנות חשבון המהיר: 07-7020000 000-0000000 7020000 office@ass.co.il 07-7020000			
(שם הפרויקט)			
Y.M.C.A			
(שם התוכנית)			
תאורה בחייהם צריחים			
(סוג התוכנית) ○ ● ○ ○ ○ free		(שם התוכנית) 1:100	
(שם התוכנית) 436-6.dwg		(שם התוכנית) 26.6.2018	
(שם התוכנית) איתו		(שם התוכנית) נכרי	
(שם התוכנית) 436-6		(שם התוכנית) איתו	
(שם התוכנית) 436-6		(שם התוכנית) 3	